


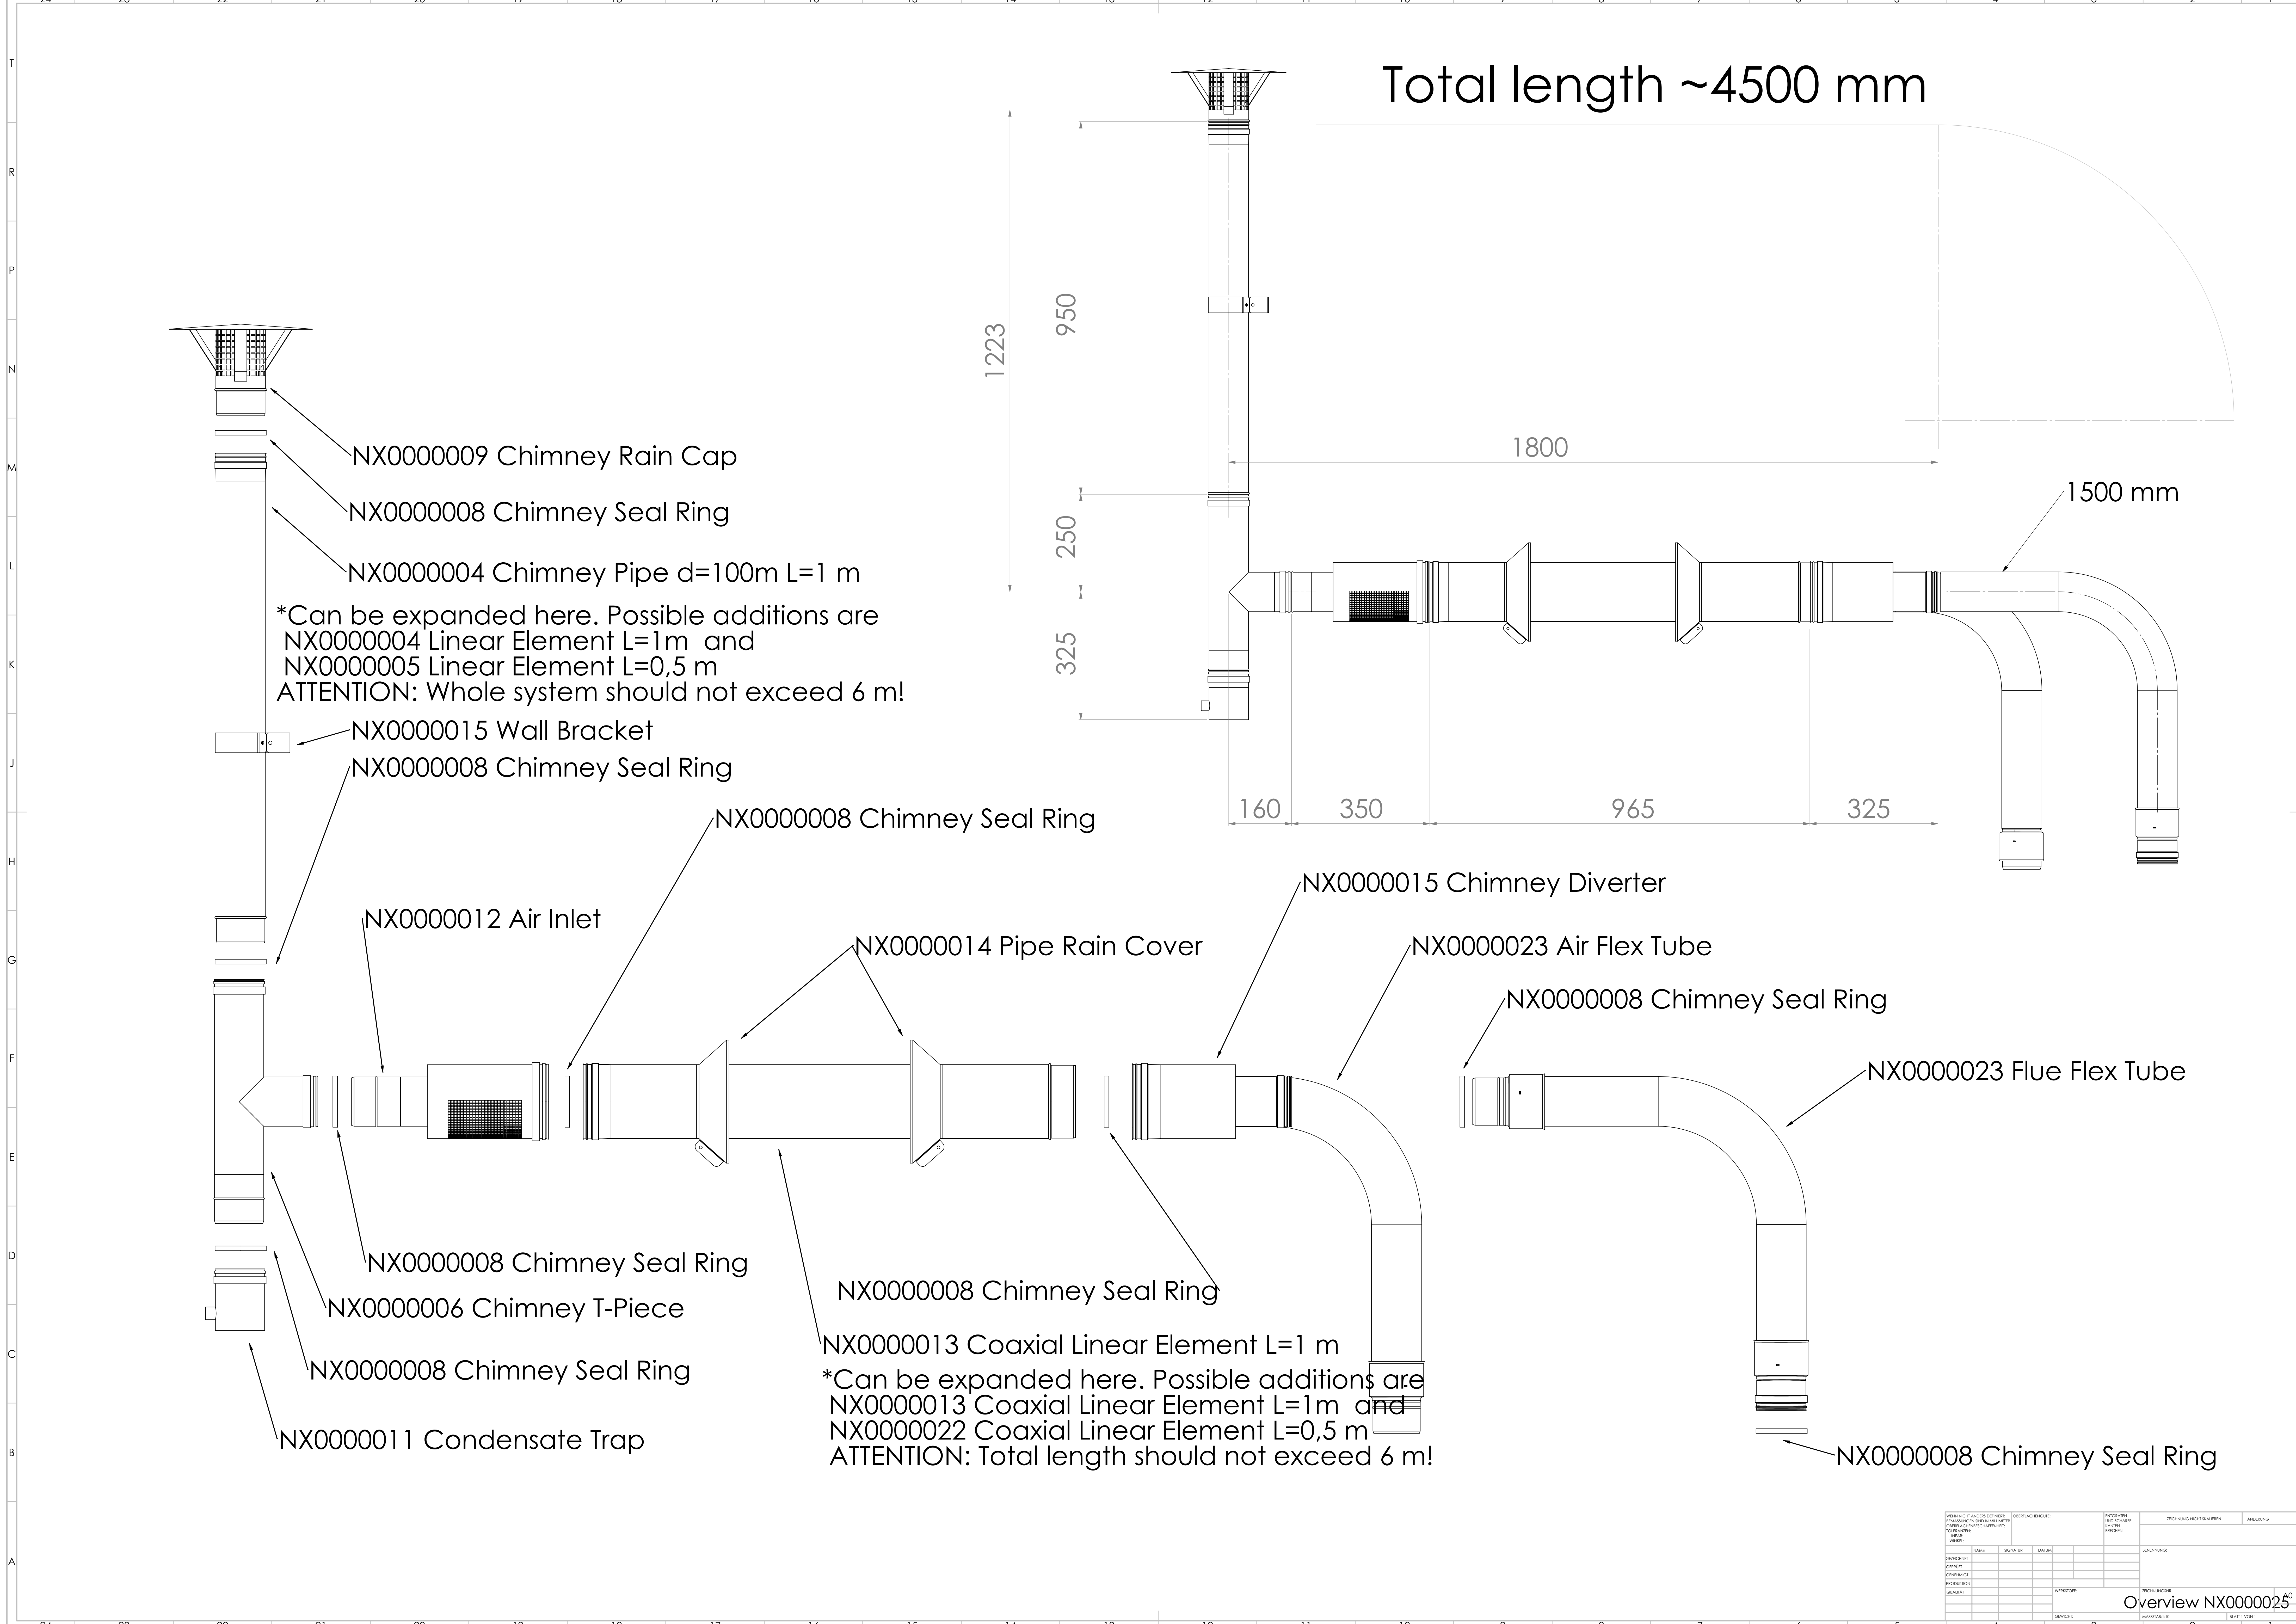

Total length ~4500 mm

NX0000009 Chimney Rain Cap

NX0000008 Chimney Seal Ring

NX0000004 Chimney Pipe d=100m L=1 m

*Can be expanded here. Possible additions are
NX0000004 Linear Element L=1m and
NX0000005 Linear Element L=0,5 m
ATTENTION: Whole system should not exceed 6 m!

NX0000015 Wall Bracket

NX0000008 Chimney Seal Ring

NX0000008 Chimney Seal Ring

NX0000012 Air Inlet

NX0000014 Pipe Rain Cover

NX0000015 Chimney Diverter

NX0000023 Air Flex Tube

NX0000008 Chimney Seal Ring

NX0000023 Flue Flex Tube

NX0000008 Chimney Seal Ring

NX0000006 Chimney T-Piece

NX0000008 Chimney Seal Ring

NX0000011 Condensate Trap

NX0000008 Chimney Seal Ring

NX0000013 Coaxial Linear Element L=1 m

*Can be expanded here. Possible additions are
NX0000013 Coaxial Linear Element L=1m and
NX0000022 Coaxial Linear Element L=0,5 m
ATTENTION: Total length should not exceed 6 m!

GEZEICHNET														
GEZEICHNET														
